


Plan Corrigé

de CHAMPREAU

DEPLOIEMENT DE LA FIBRE OPTIQUE
 PA = Point d'Attente ; PB = Point de Branchement
 EL = nombre de Logements

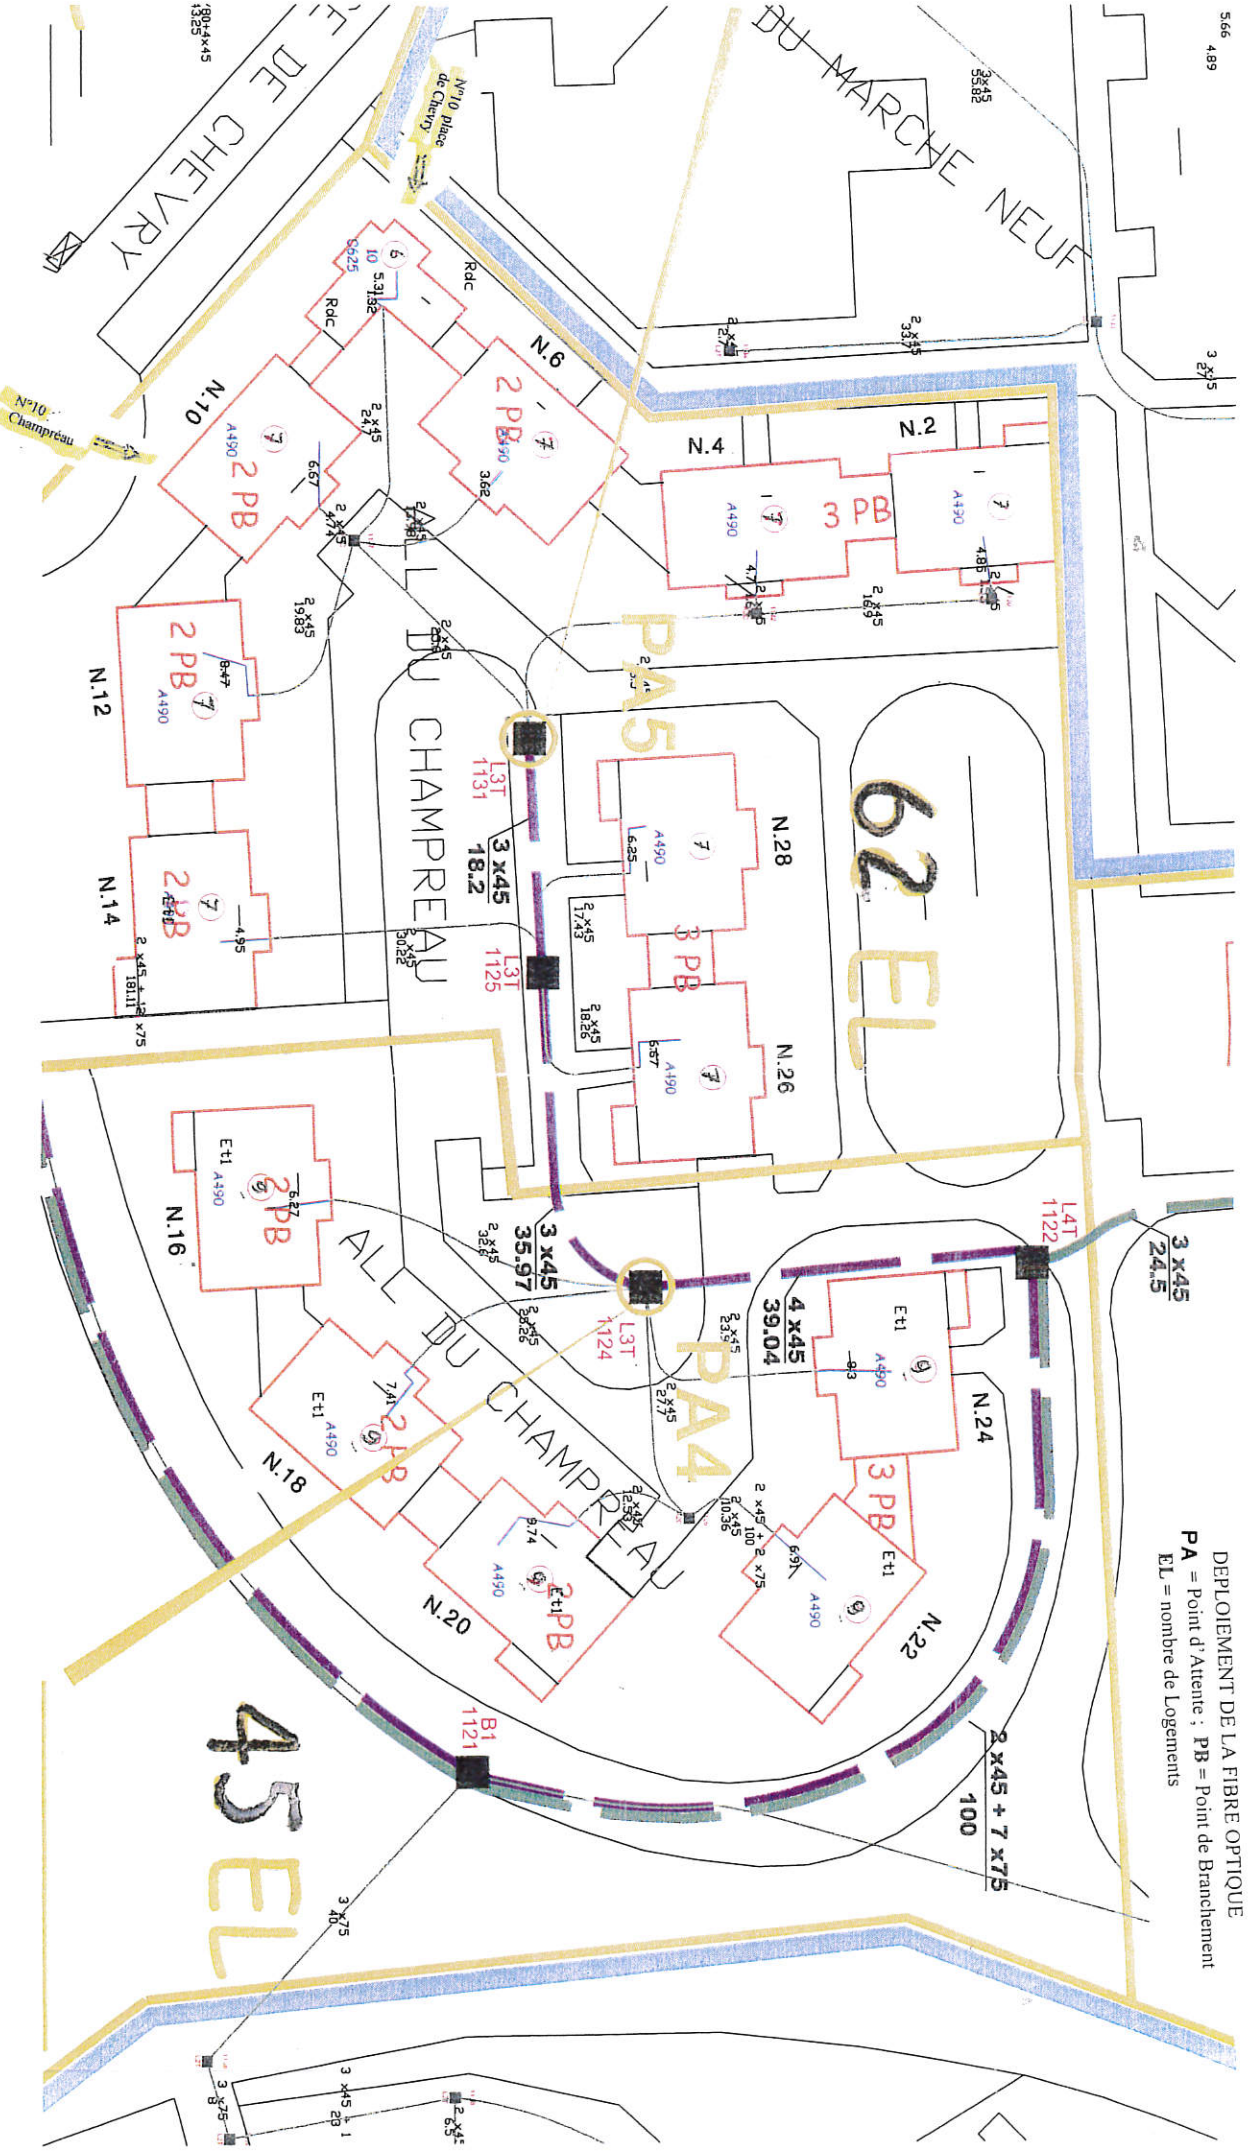

5.66 4.89

3.21.5

3x45
5x58.5

N°10
Charmpreau
13.95
19.94 x 4.45

N.10
A490
2 PB

N.6
Rdc
2 PB
3.62

N.4
A490
3 PB

62 EL

PA5

DU CHAMPREAU
L3T
11.31
18.2
11.25

N.28
A490
3 PB

N.26
A490
3 PB

N.12
A490
2 PB

N.14
A490
2 PB

N.16
A490
2 PB

N.18
A490
2 PB

N.20
A490
2 PB

PA4

N.24
A490
3 PB

N.22
A490
3 PB

L4T
11.22

2 x45 + 7 x75
100

45 EL

3 x75

3 x45
28 1

2 x45